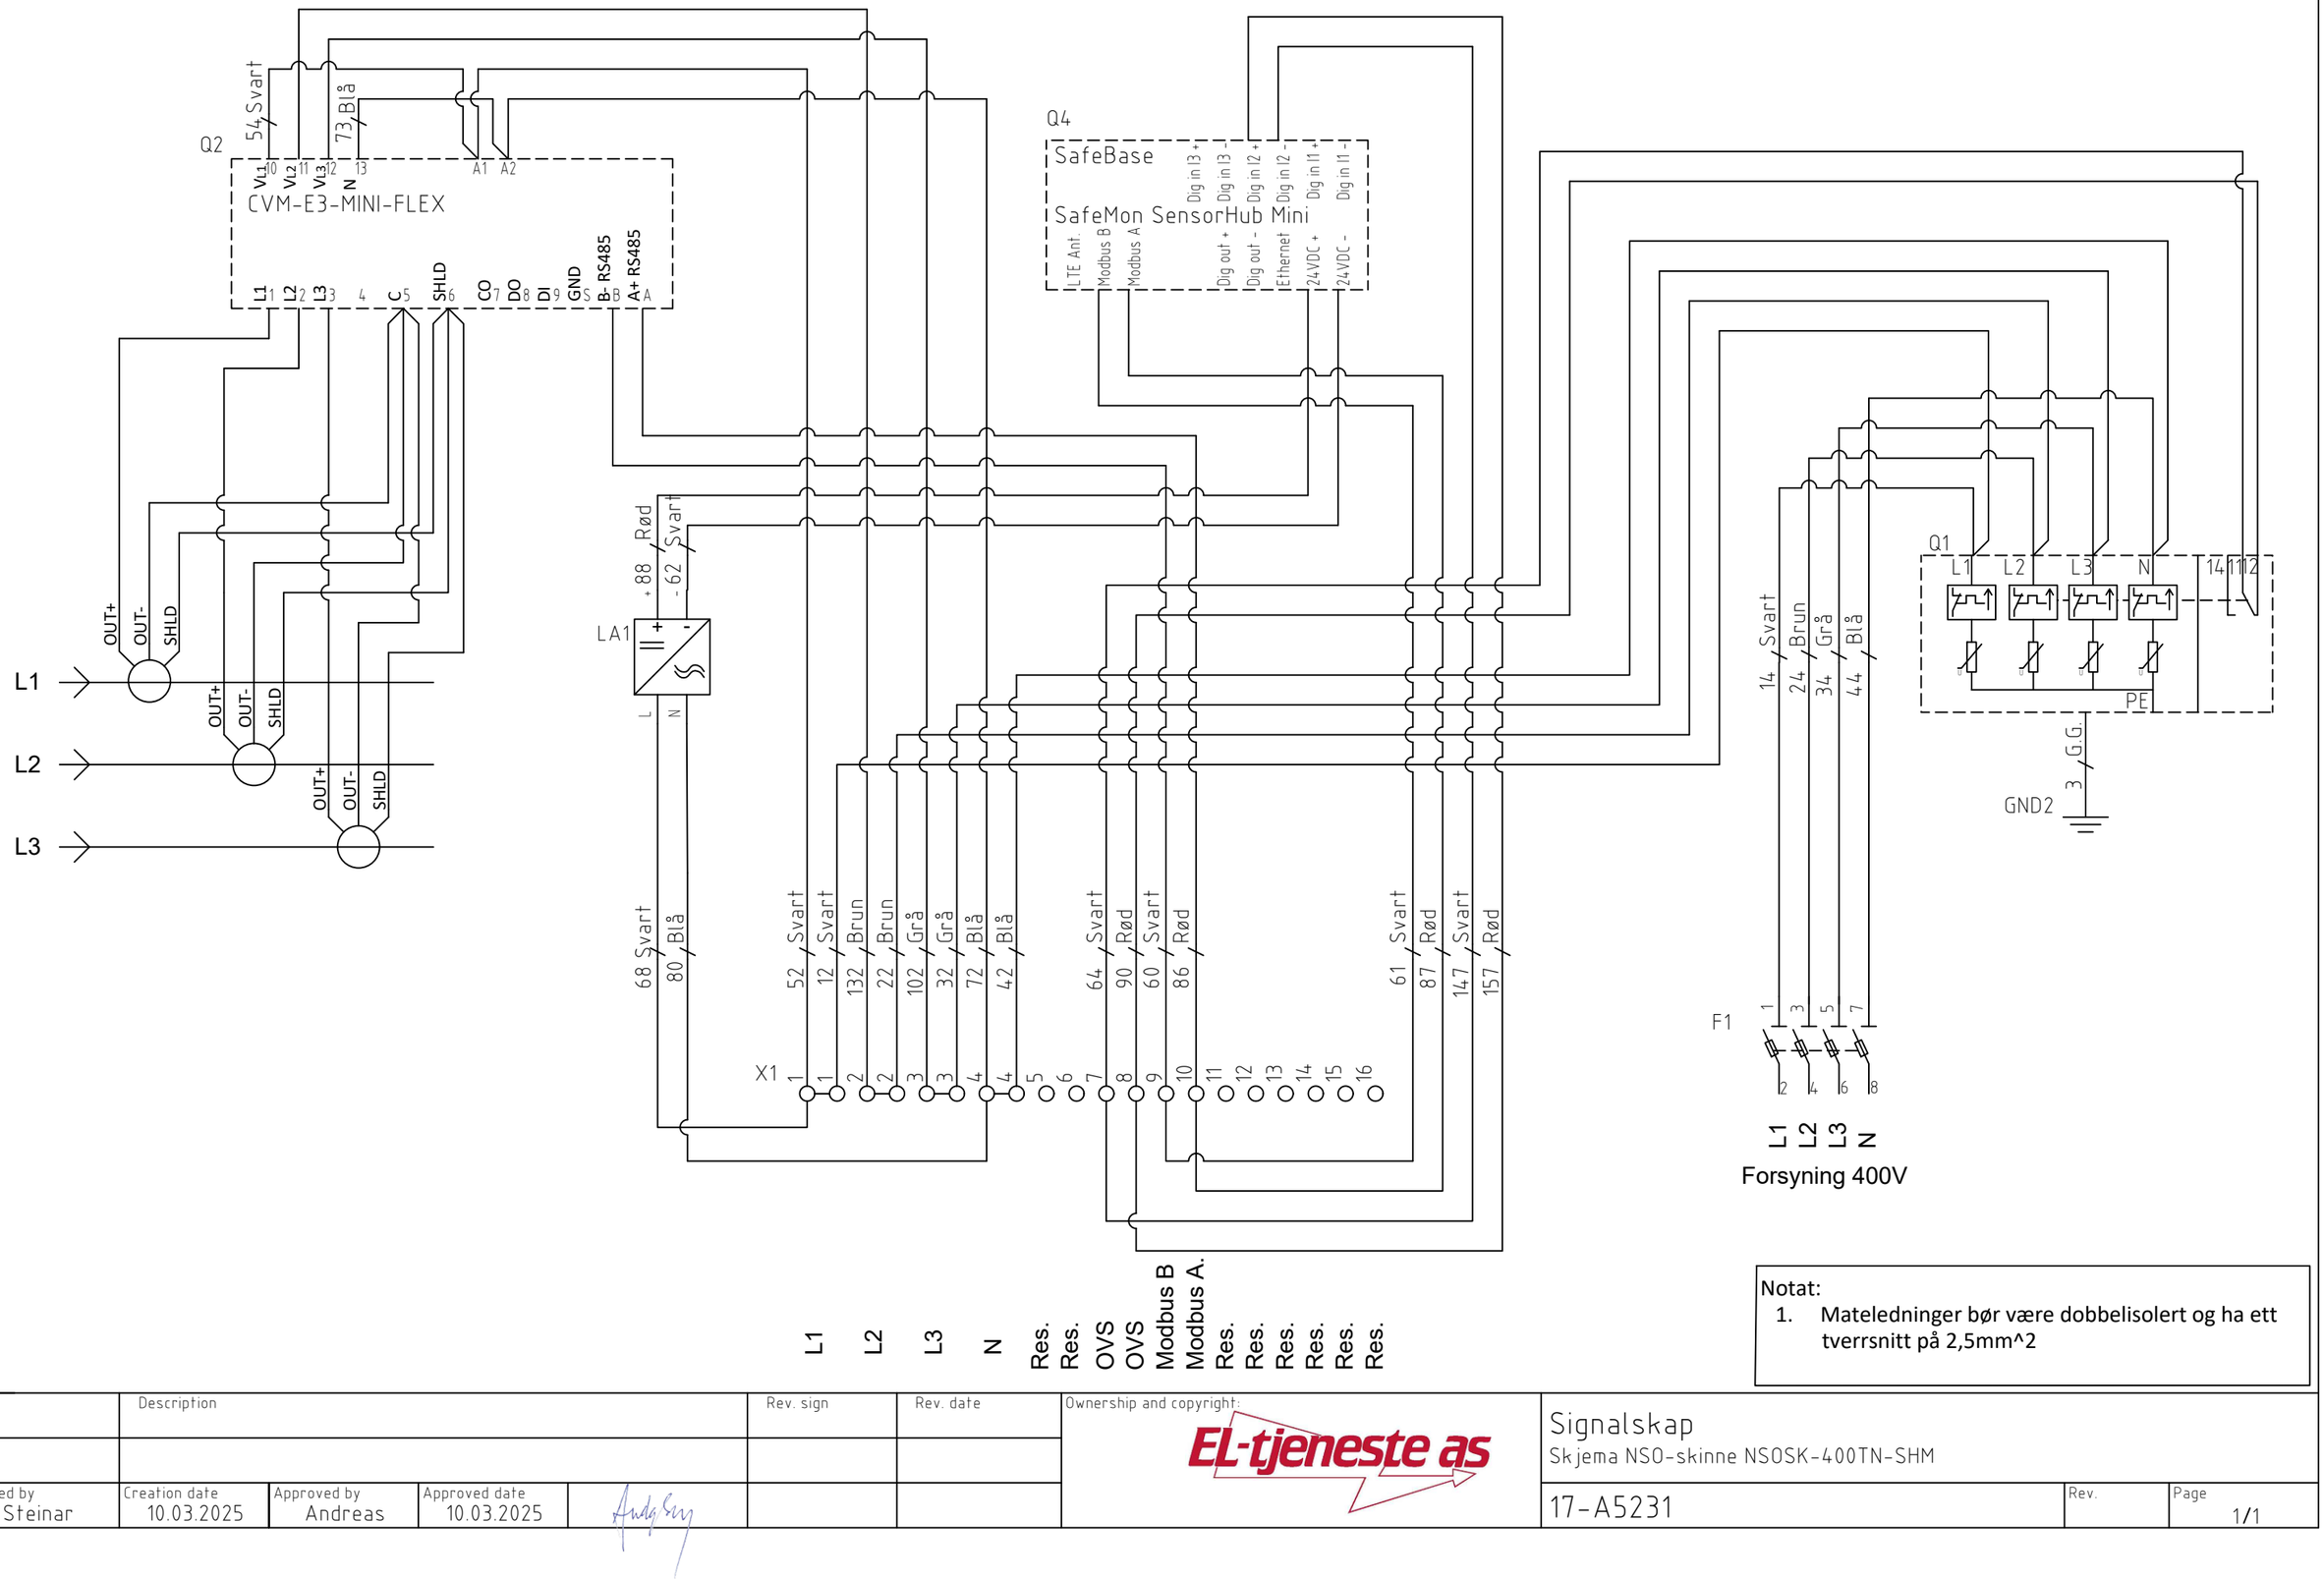

Notat:

1. Mateledninger bør være dobbelisolert og ha ett tverrsnitt på 2,5mm^2

Rev.	Description	Rev. sign	Rev. date	Ownership and copyright:	Signalskap Skjema NSO-skinne NSOSK-400TN-SHM	
				EL-tjeneste as	17-A5231	Rev. / Page 1/1
Created by: Steinar	Creation date: 10.03.2025	Approved by: Andreas	Approved date: 10.03.2025			